


VIVIENDA 13

PLANTA BAJA

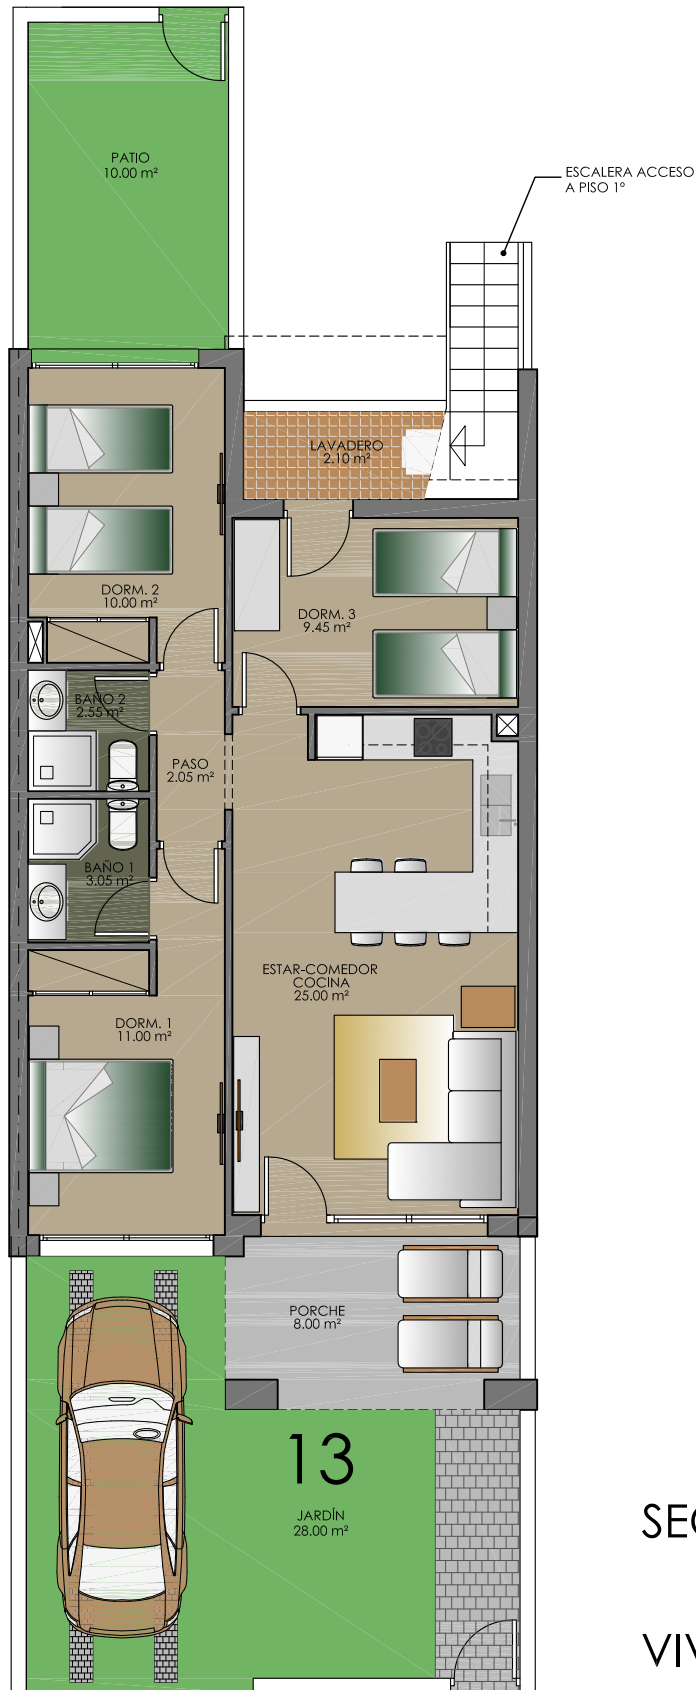

SECTOR TERCIA
LORCA
VIVIENDA N° 13

ESCALA 1/100



ESCALA GRÁFICA

22 de marzo de 2019

SUPERFICIE CONSTRUIDA

VIVIENDA _____ 73.50 m²

PORCHE _____ 8.50 m²

LAVADERO _____ 3.60 m²

TOTAL _____ 85.60 m²