

CUADRO DE SUPERFICIES:

Superficie de la parcela:	
Sup. total parcela	405 m ²

Superficies construidas:	
Sup. construida PB	58,80 m ²
Sup. construida P1	41,05 m ²
Total por vivienda	99,85 m ²

Superficies útiles	
Salón-comedor-cocina	32,78 m ²
Dormitorio 1	8,68 m ²
Baño 1	3,71 m ²
Dormitorio 2 y vestidor	13,36 m ²
Baño 2	3,80 m ²
Dormitorio 3	8,00 m ²
Total útiles vivienda	72,17 m ²

Terraza 1	7,00 m ²
Terraza 2	9,80 m ²
Terraza 3	2,91 m ²
Solarium	33,76 m ²
Solarium técnico	2,87 m ²
Total terrazas	56,34 m ²

Sótano	43,23 m ²
--------	----------------------

AZULIK

Vivienda 3
Avenida Gabriela Mistral nº 184


Situación

E-5, Aguas Nuevas, Torrevieja

Promotor MOORSTYLE ESPAÑA S.L.

Plano N°01


Parcela

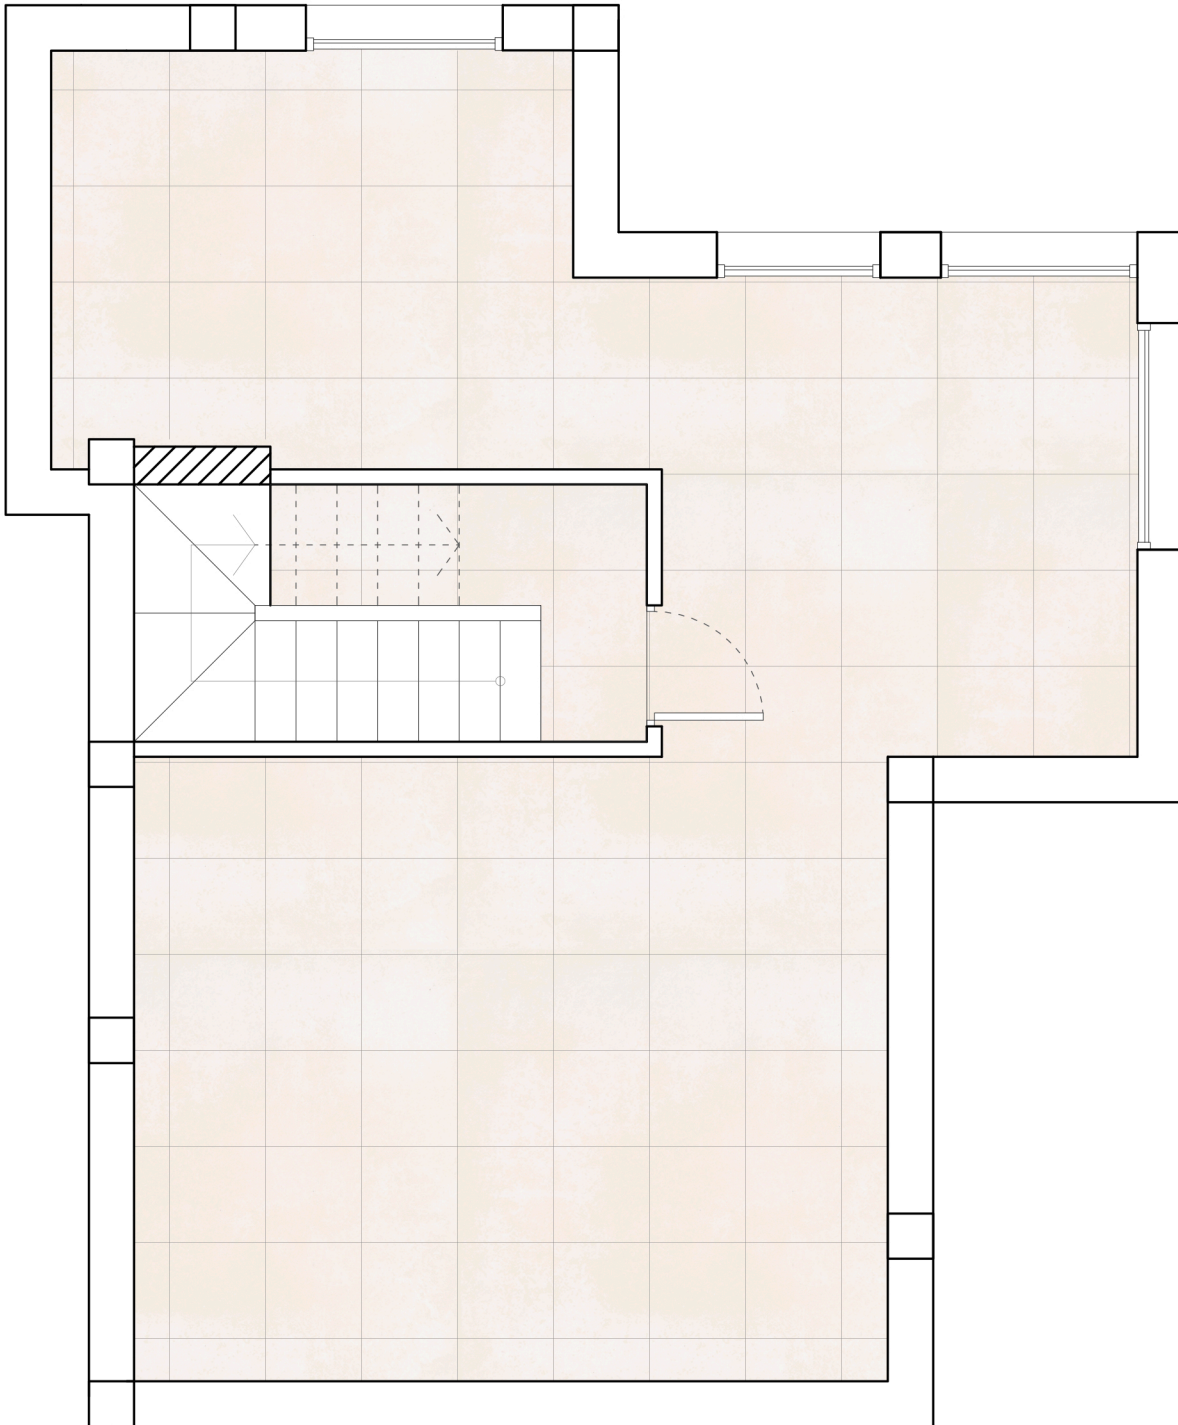

AZULIK	
Vivienda 3 Avenida Gabriela Mistral nº 184	
Situación E-5, Aguas Nuevas, Torrevieja	
Promotor	MOORSTYLE ESPAÑA S.L.


Plano N°02

Usos y distribución
Planta Sótano

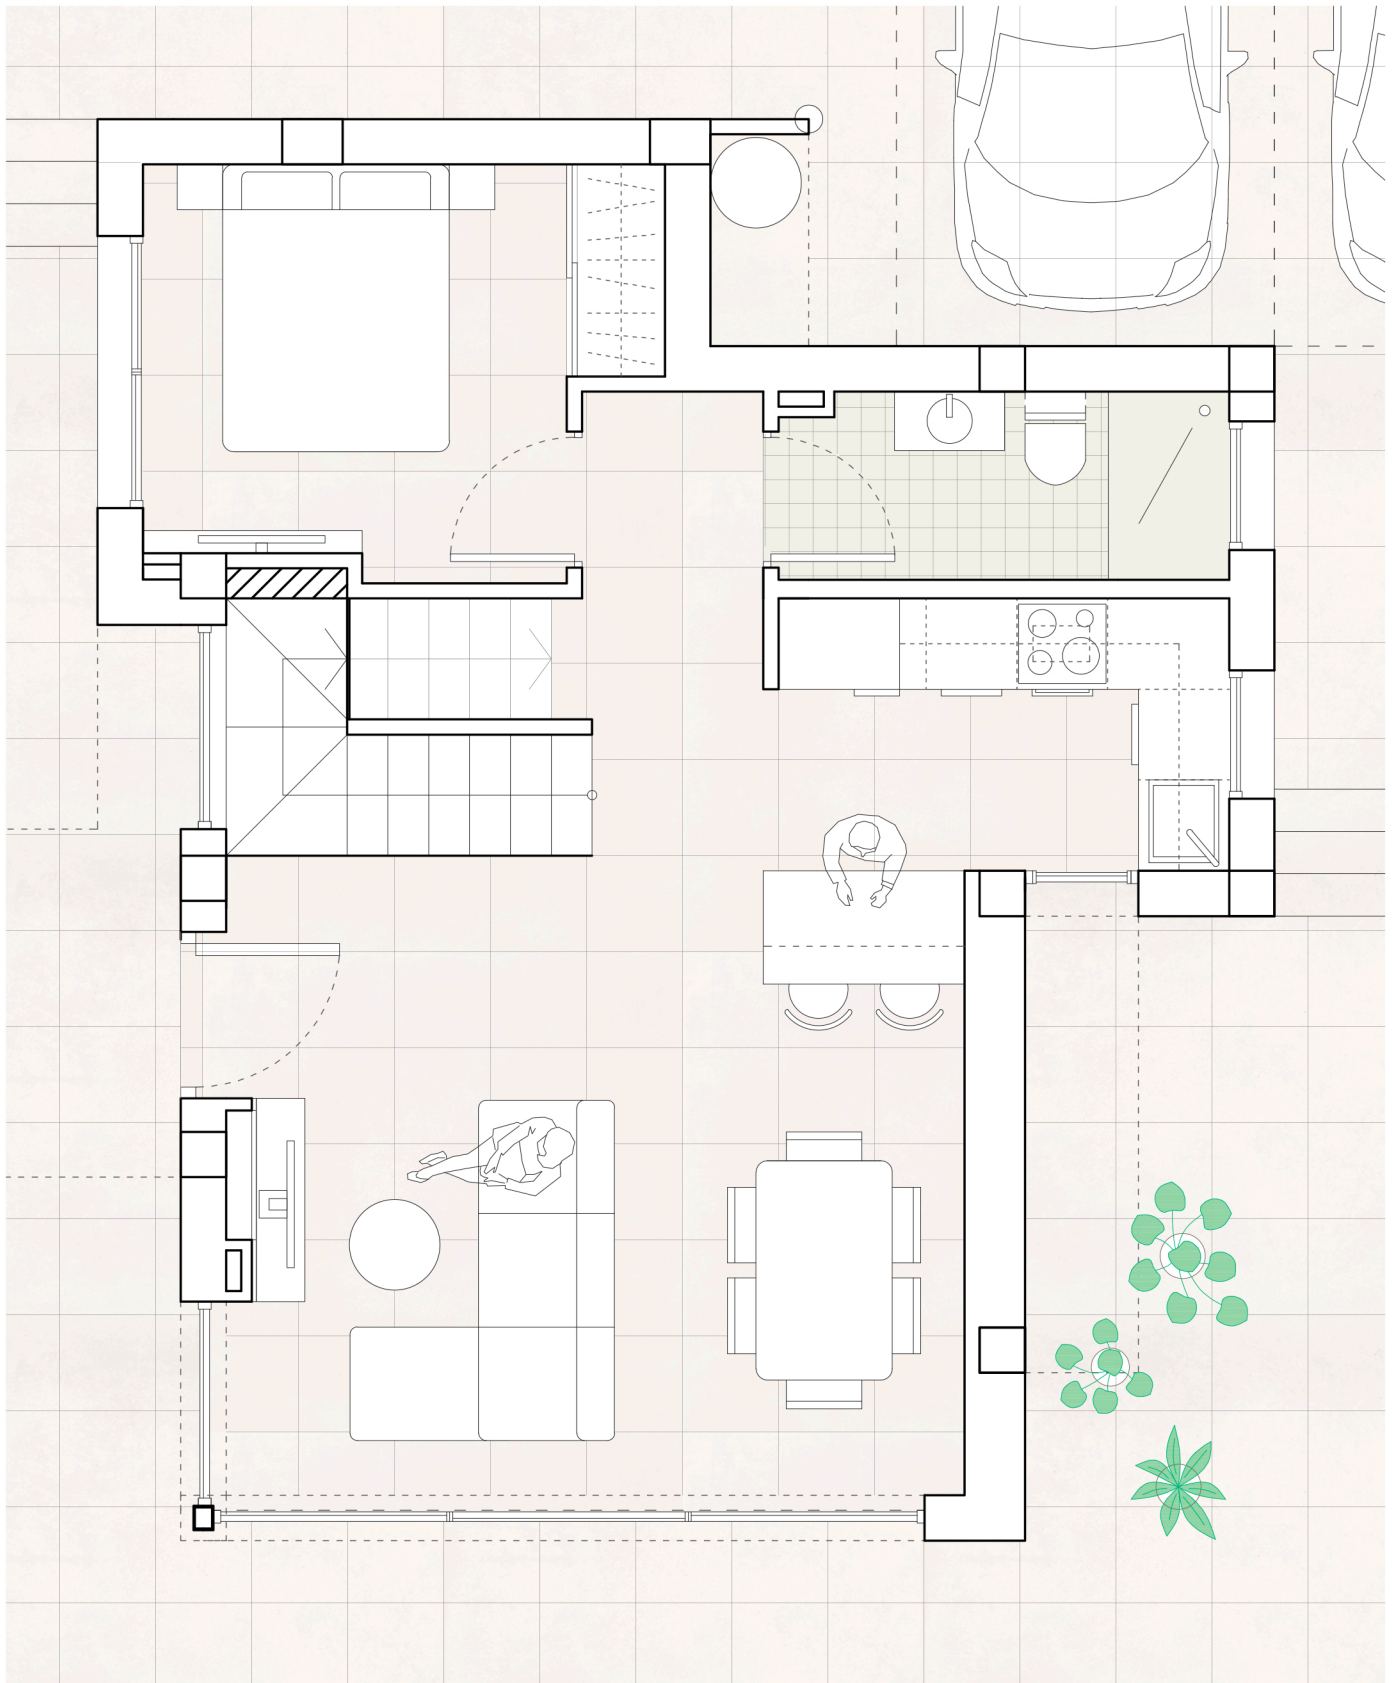

AZULIK	
Vivienda 3	
Avenida Gabriela Mistral nº 184	
Situación	
E-5, Aguas Nuevas, Torrevieja	
Promotor	MOORSTYLE ESPAÑA S.L.


Plano N°03
Usos y distribución Planta Baja

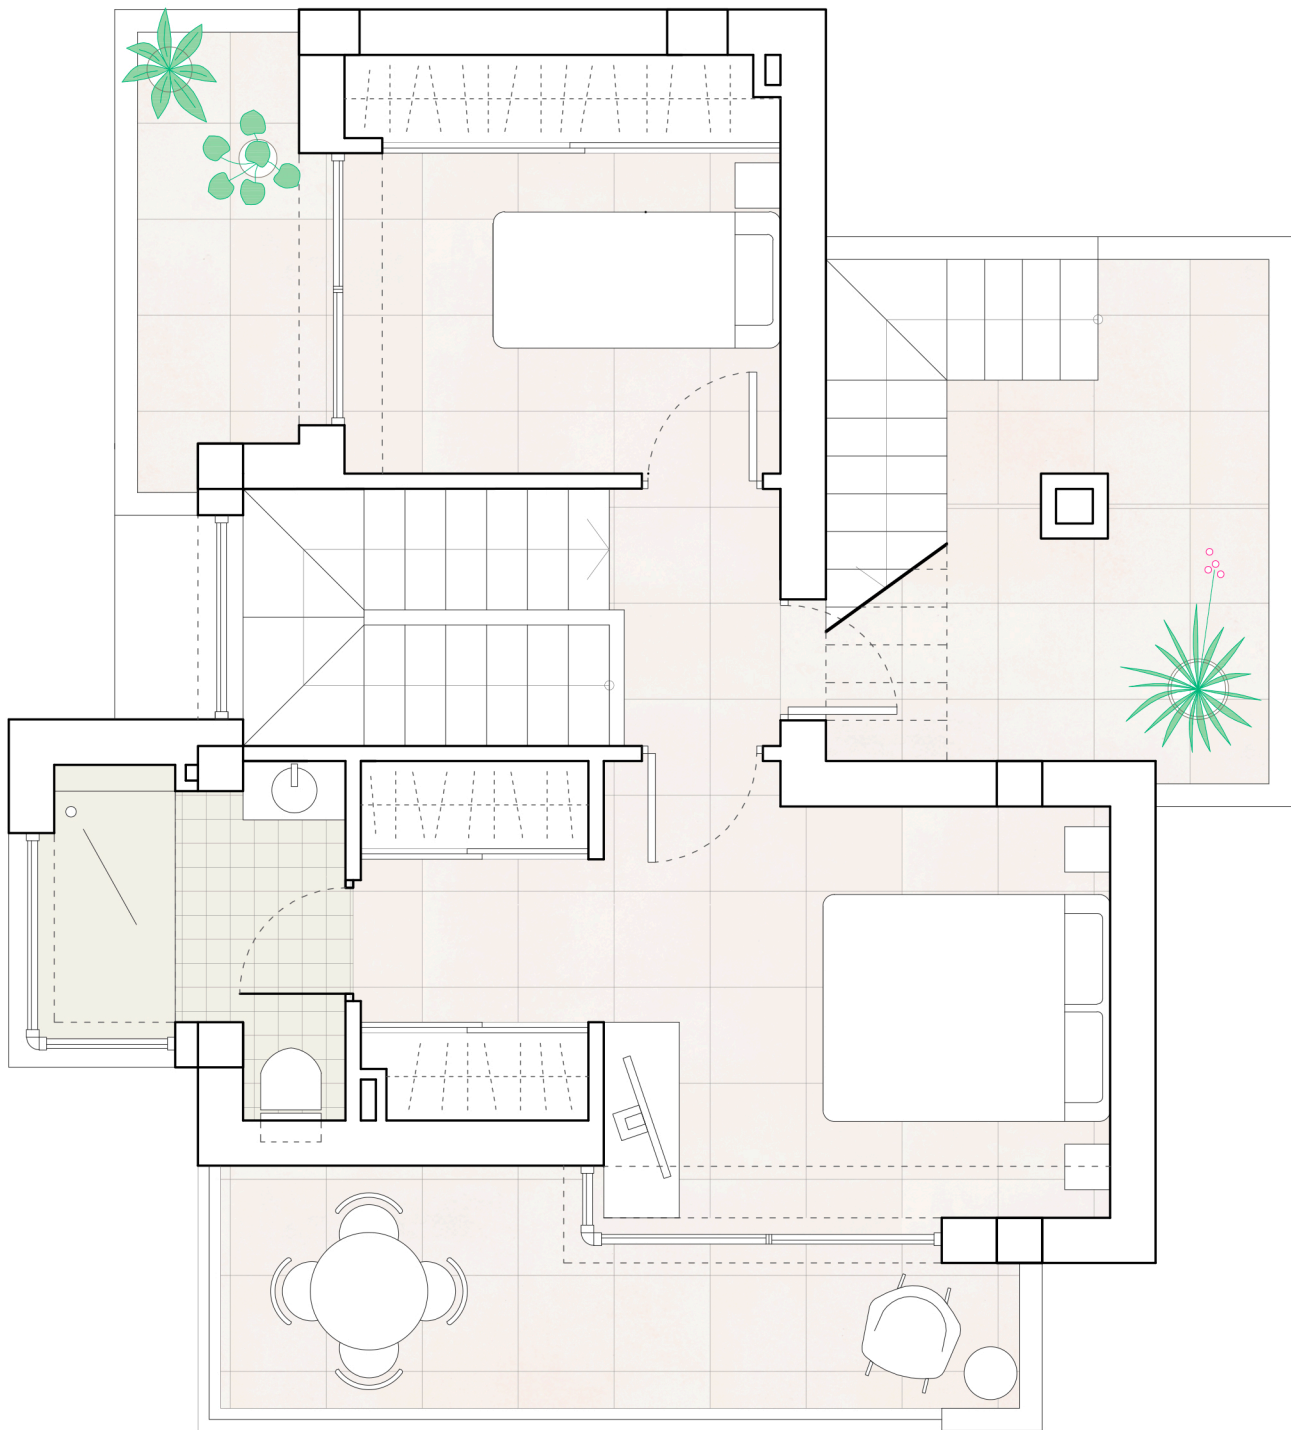

AZULIK	
Vivienda 3	
Avenida Gabriela Mistral nº 184	
Situación	
E-5, Aguas Nuevas, Torrevieja	
Promotor	MOORSTYLE ESPAÑA S.L.

Plano N°04

Usos y distribución
Planta Primera

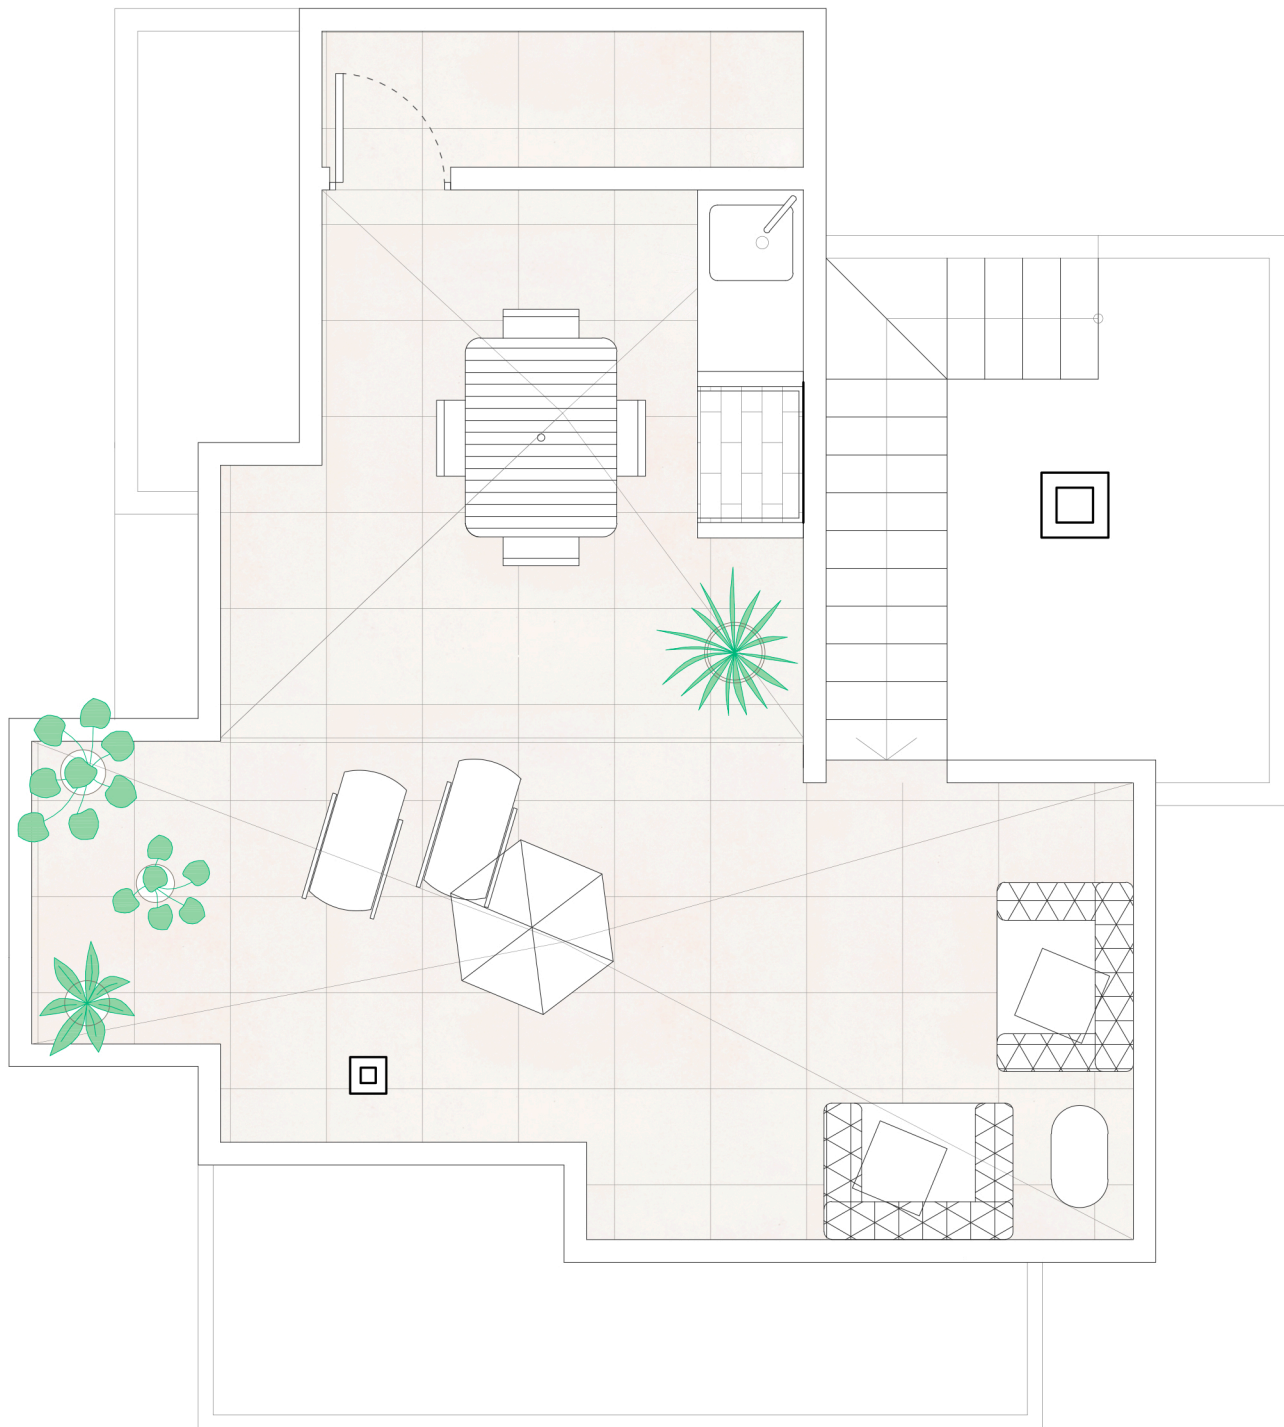

AZULIK	
Vivienda 3	
Avenida Gabriela Mistral nº 184	
Situación	
E-5, Aguas Nuevas, Torrevieja	
Promotor	MOORSTYLE ESPAÑA S.L.

Plano N°05
Usos y distribución Solarium