


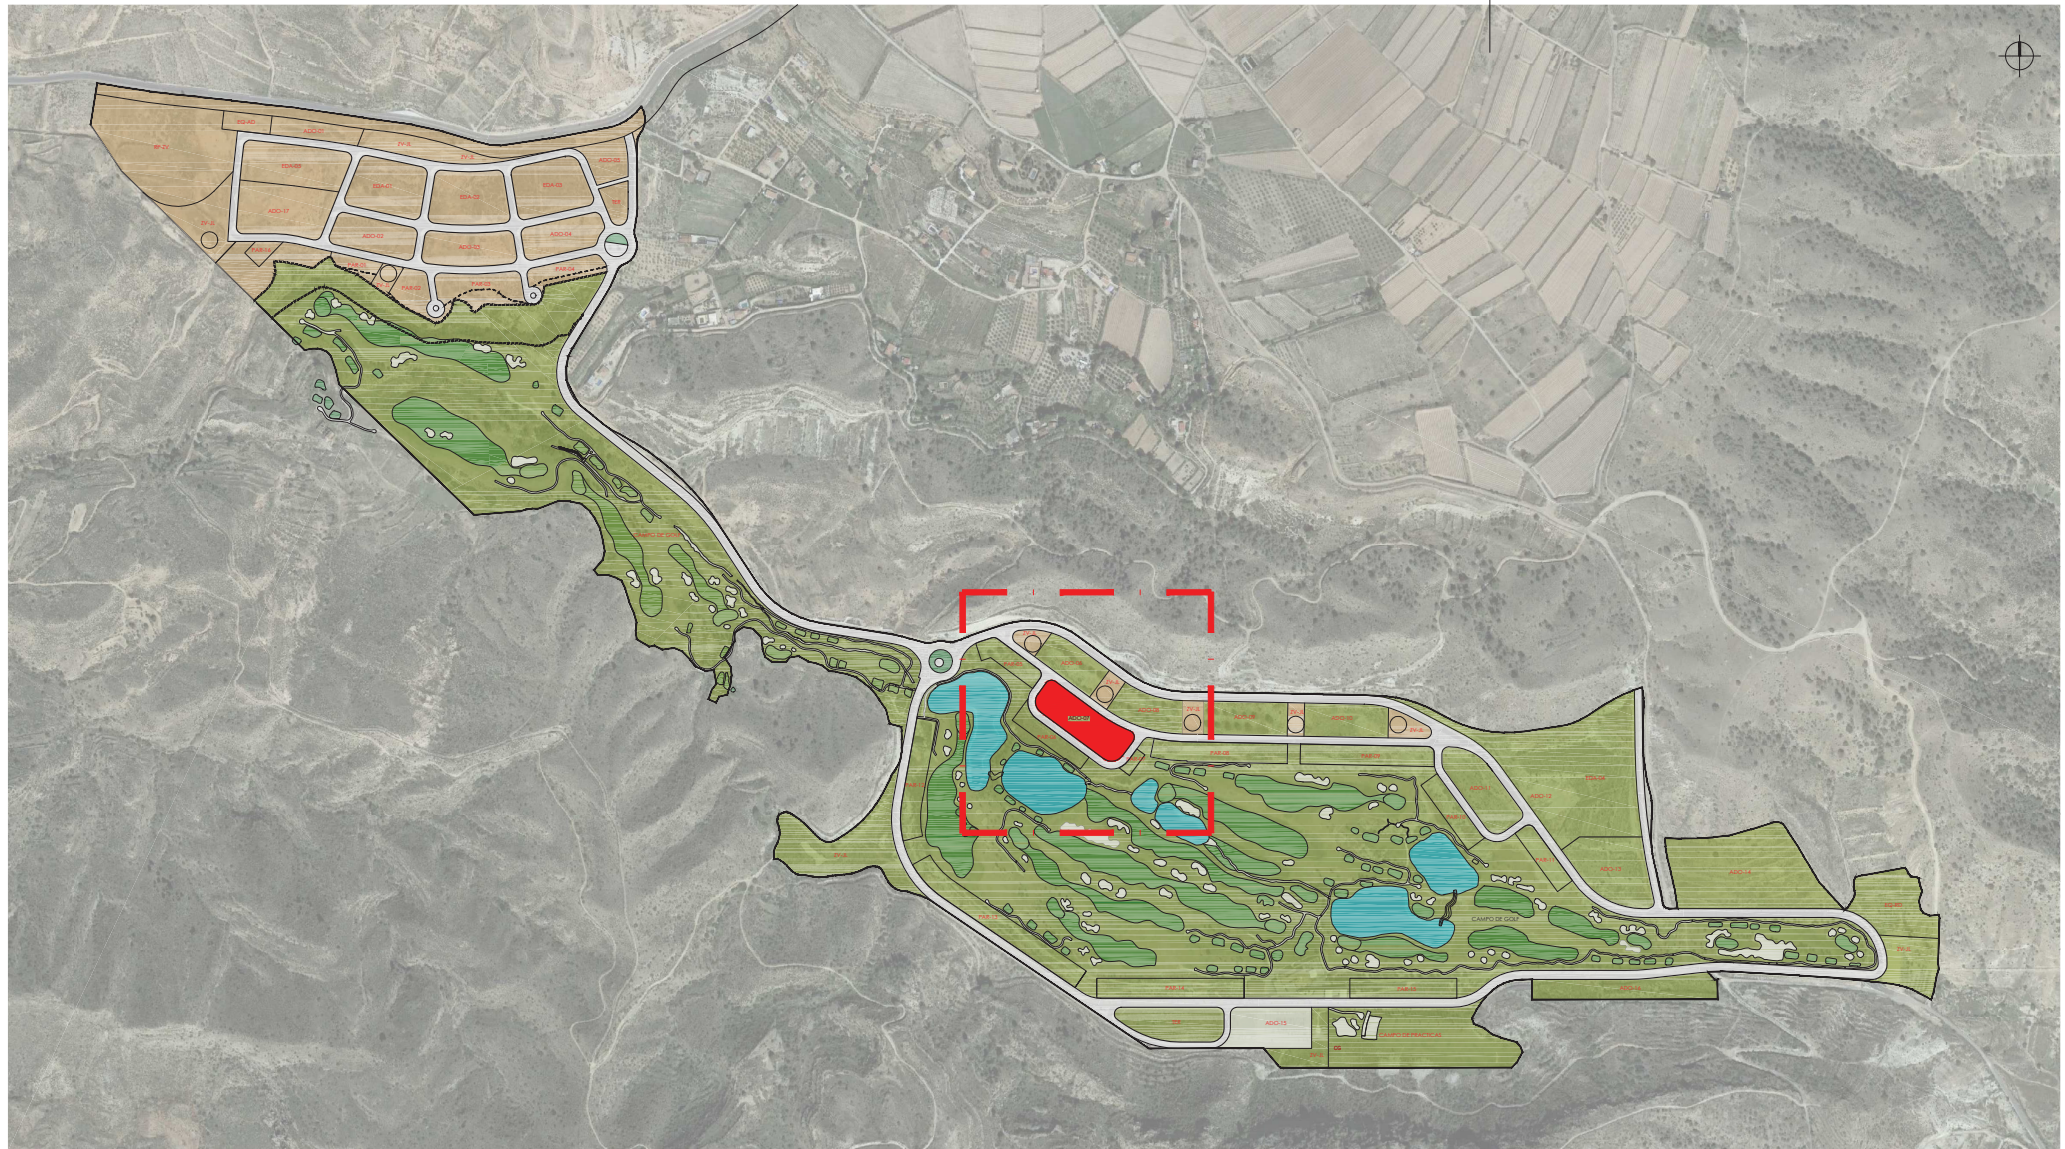

LOCALIZACIÓN PARCELA ADO 07 EN FONT DEL LLOP GOLF RESORT

A3 E: 1/8000 - A1 E: 1/4000



C/ ANGEL BRUNA N°10 PLANTA 4ªB, Cartagena (Murcia)
C.P.30203 Tlf.: 968.506317. E-mail: m2@m2arq.es.

PROYECTO DE EJECUCIÓN DE 2 VIVIENDAS COLECTIVAS ADOSADAS CON PISCINA (FASE 1),
DE UN TOTAL DE 8 VIVIENDAS, SITUADAS EN PARCELA, A DE LA PARCELA ADO 07, FONT DEL
LLOP GOLF RESORT - MONFORTE DEL CID (ALICANTE).

PLANO
PROMOTOR
DESARROLLOS INMOBILIARIOS
FINCAMIRA S.L.

LOCALIZACIÓN PARCELA ADO-07



N. Martín Rubio

Plano
ARQ 01.2

Fecha: A3: 1/8000
ENE.20 A1: 1/4000