




LOCALIZACIÓN PARCELA ADO 06 EN FONT DEL LLOP GOLF RESORT

A3 E: 1/8000 - A1 E: 1/4000

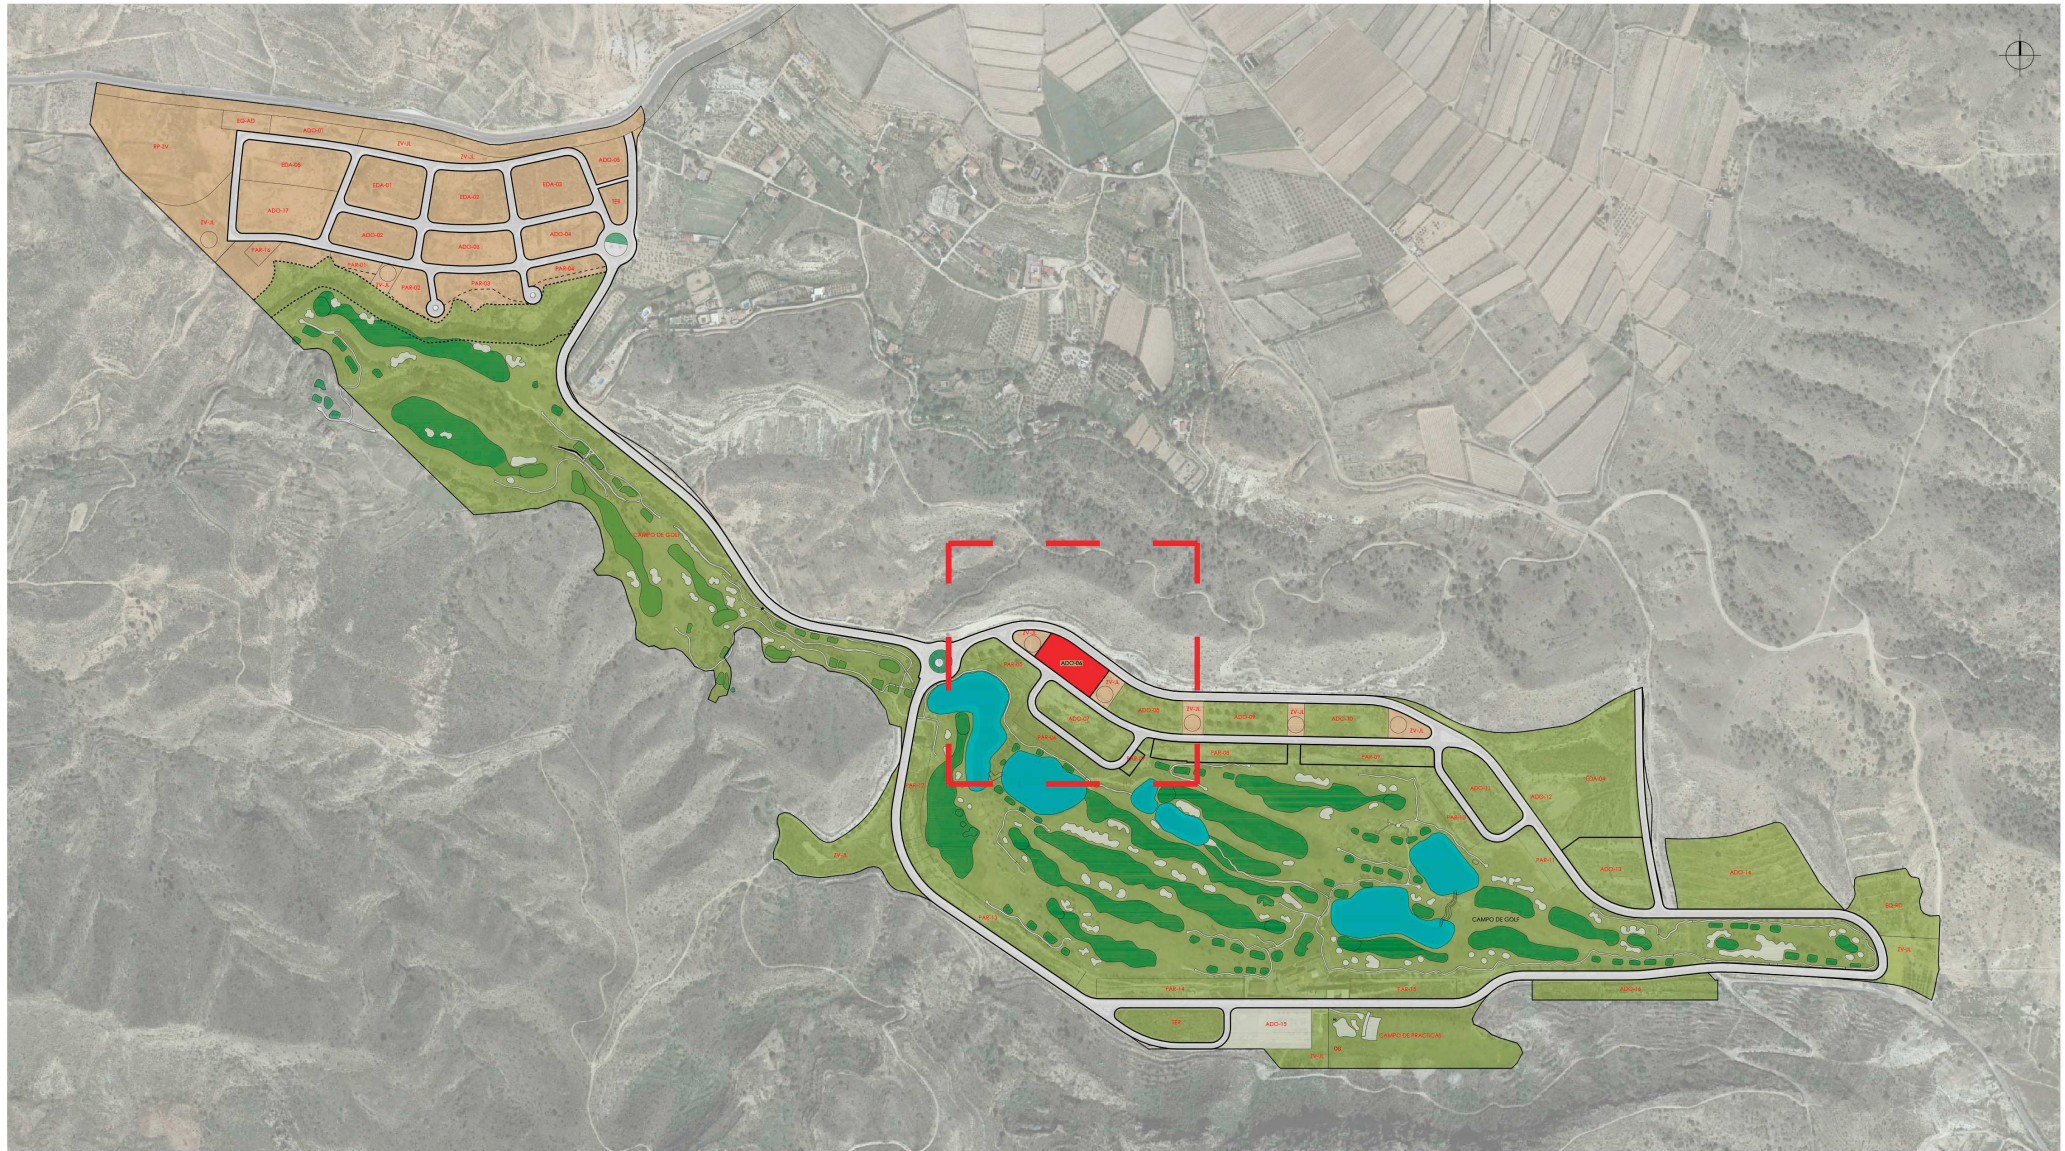

C/ ANGEL BRUNA N°10 PLANTA 4ªB, Cartagena (Murcia)
 C.P.30203 Tlf.: 968.506317. E-mail: m2@m2arq.es.

PROYECTO DE EJECUCIÓN DE 20 VIVIENDAS Y PISCINA EN PARCELA ADO 06, FONT DEL LLOP GOLF RESORT - MONFORTE DEL CID (ALICANTE).

PLANO
 PROMOTOR
 DESARROLLOS INMOBILIARIOS
 FINCAMIRA S.L.

LOCALIZACIÓN PARCELA ADO-06



N. Martín Rubio

Plano
ARQ 01.2

Fecha
 OCT.18
 Escala
 A3: 1/8000
 A1: 1/4000