




- 01 - RECIBIDOR - 9,80 m2
02 - SALÓN-COMEDOR-COCINA 25,20 m2
03 - PASO - 3,90 m2
04 - DORM.01 - 12,70 m2
05 - DORM.02 - 12,70 m2
06 - BAÑO 01 - 5,95 m2
07 - BAÑO 02 - 5,40 m2
08 - PORCHE EXTERIOR - 37,60 m2
09 - PISCINA - 29,30 m2
10 - APARCAMIENTO DESCUBIERTO

PLANTA BAJA. VIVIENDA TIPO A 01 A3 E:1/100 SUP. CONSTRUIDA VIVIENDA = 120,05 m2 - SUP. ÚTIL= 97,05 m2 - SUP. SOLARIUM = 43,40 m2

EL PRESENTE PLANO ES MERAMENTE INFORMATIVO. PUDIENDO SUFRIR VARIACIONES DURANTE LA OBRA A CRITERIO DE LA DIRECCIÓN TÉCNICA.

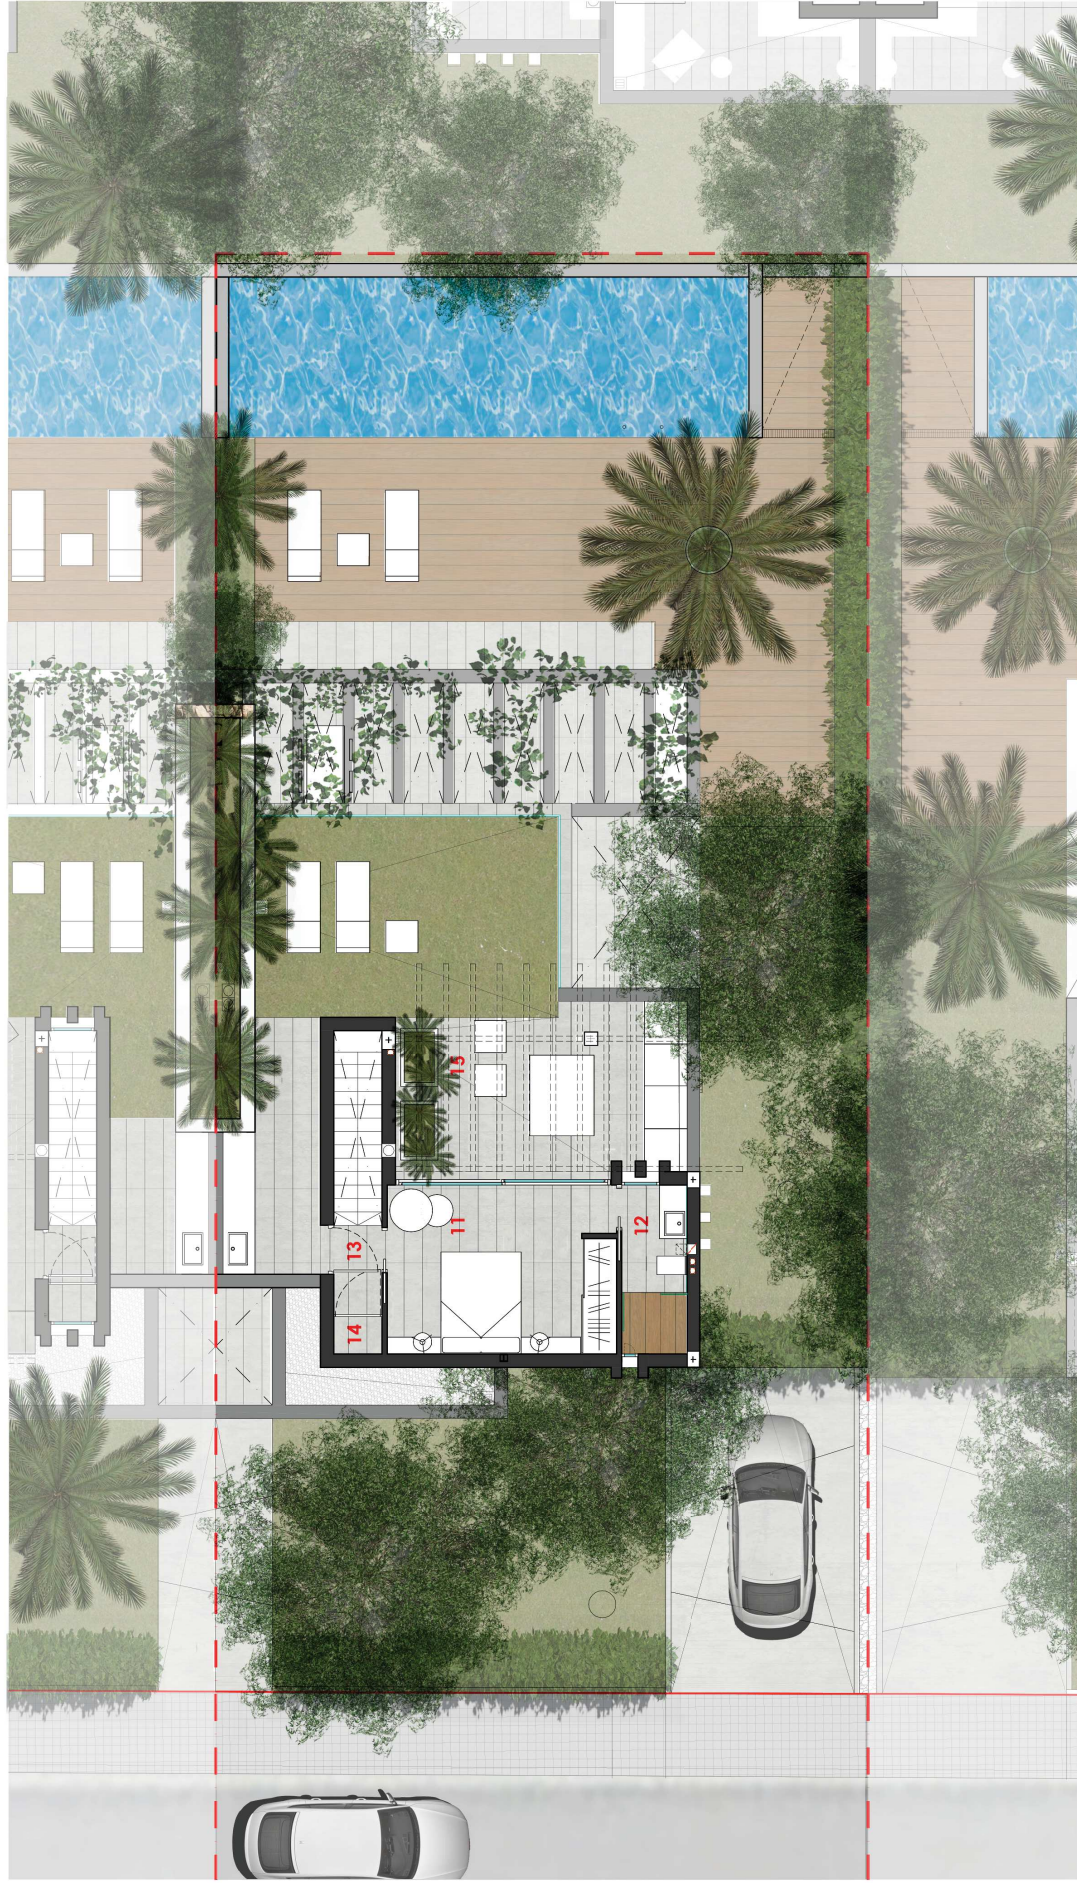

11 - DORM.03 - 15,30 m2
12 - BAÑO 03 - 3,85 m2
13 - PASO - 1,55 m2

14 - ARMARIO - 0,70 m2
15 - SOLARIUM - 43,40 m2

PLANTA PISO. VIVIENDA TIPO A 01 A3 E:1/100 SUP. CONSTRUIDA VIVIENDA = 120,05 m2 - SUP. ÚTIL= 97,05 m2 - SUP. SOLARIUM = 43,40 m2
EL PRESENTE PLANO ES MERAMENTE INFORMATIVO. PUDIENDO SUFRIR VARIACIONES DURANTE LA OBRA A CRITERIO DE LA DIRECCIÓN TÉCNICA.