
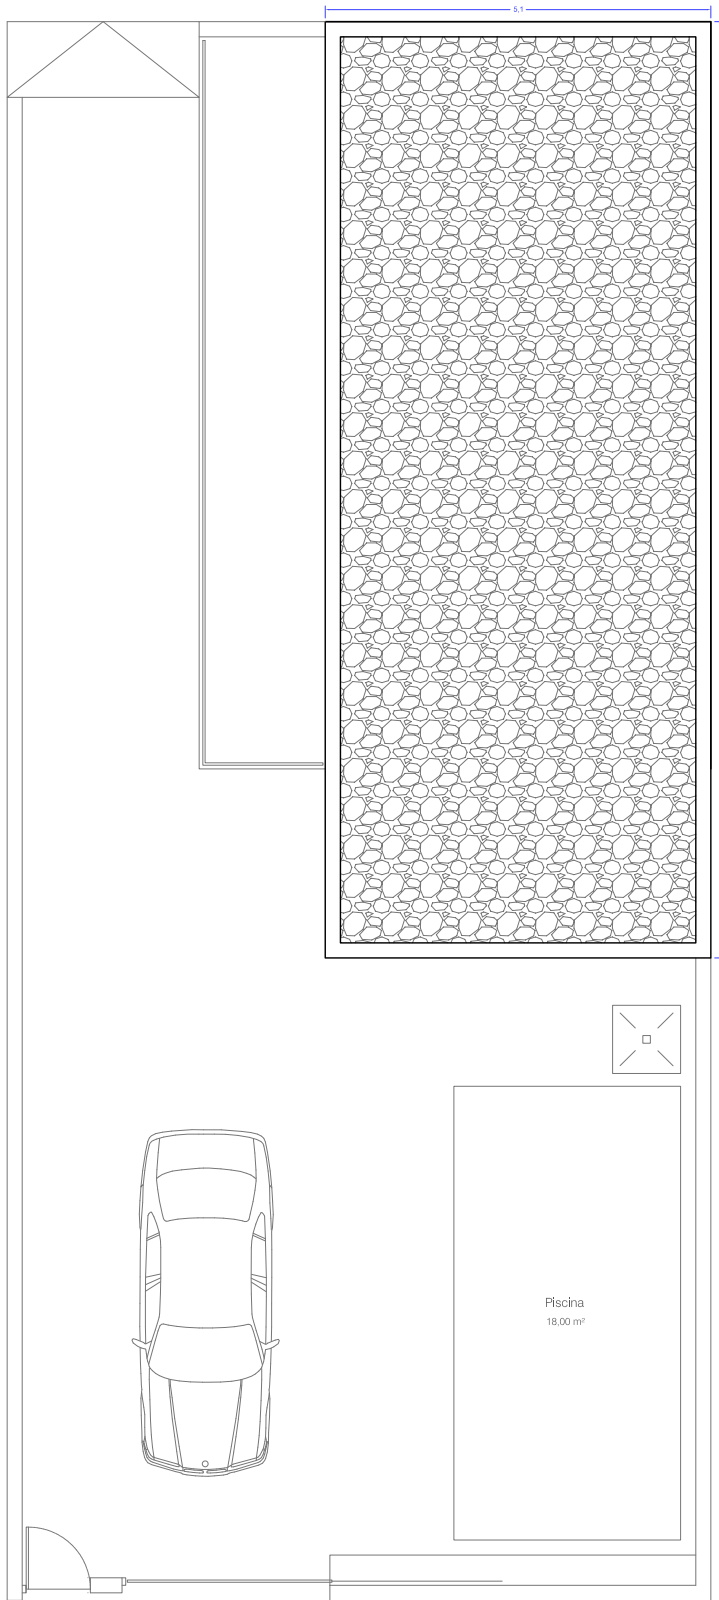
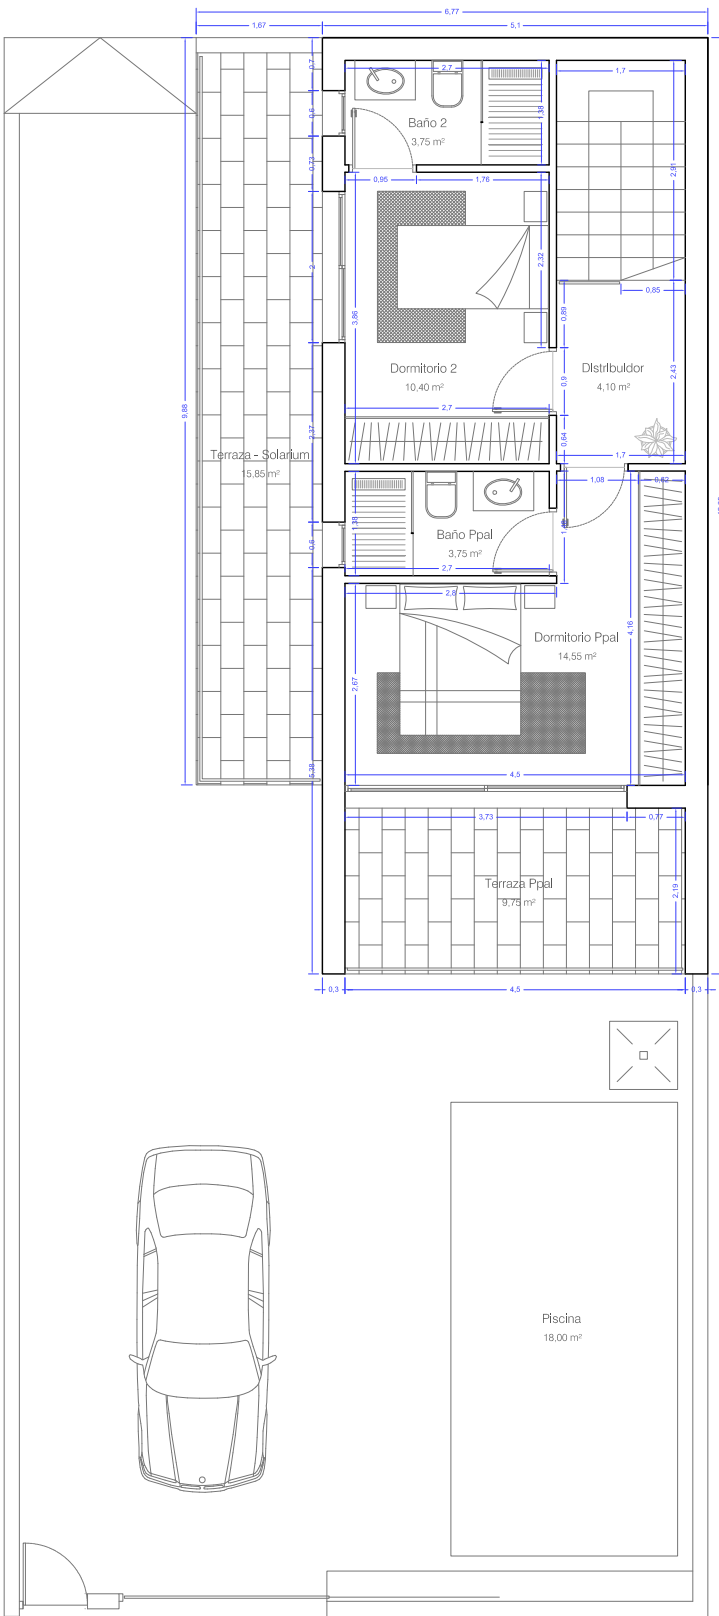


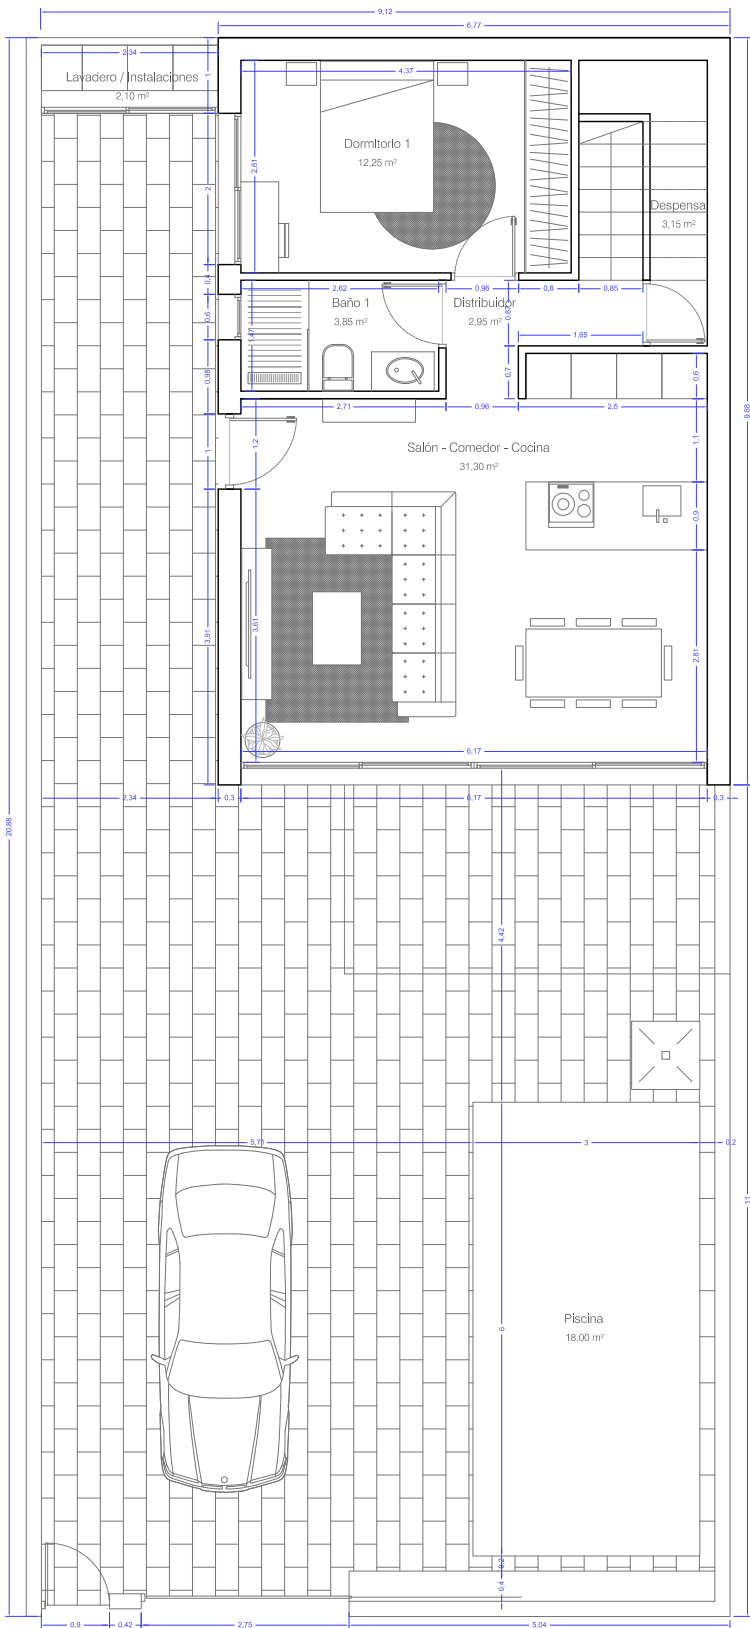

VIVIENDA 7

CUADRO DE SUP. CONSTRUIDAS

SUP. CONSTRUIDA
PLANTA BAJA 66,90 m²

SUP. CONSTRUIDA
PLANTA PRIMERA 45,60 m²

SUPERFICIE CONSTRUIDA
TOTAL SUP. CONTRUIDA 112,50 m²

CUADRO DE SUP. UTILES

PLANTA BAJA

SALÓN/COMEDOR/COCINA 31,30 m²
DORMITORIO 1 12,25 m²
BAÑO 3,85 m²
DISTRIBUIDOR 2,95 m²
LAVADERO 2,10 m²

PLANTA PRIMERA

DORMITORIO PPAL 14,55 m²
BAÑO PPAL 3,75 m²
DORMITORIO 2 10,40 m²
BAÑO 2 3,75 m²
DISTRIBUIDOR 4,10 m²
ESCALERA 4,95 m²

TOTAL 93,95 m²


CUADRO DE SUP. EXTERIORES

JARDÍN 103,20 m²
PISCINA 18,00 m²
LAVADERO/INSTALACIONES 2,10 m²
TERRAZA - SOLARIUM P1 15,85 m²
TERRAZA PPAL P1 9,75 m²

TOTAL 148,90 m²

SUPERFICIE DE PARCELA

SUPERFICIE
TOTAL DE PARCELA 190,20 m²

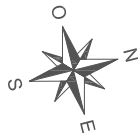

E 1/100