



1 TIPO B. PLANTA BAJA
A111 | 1 - 50

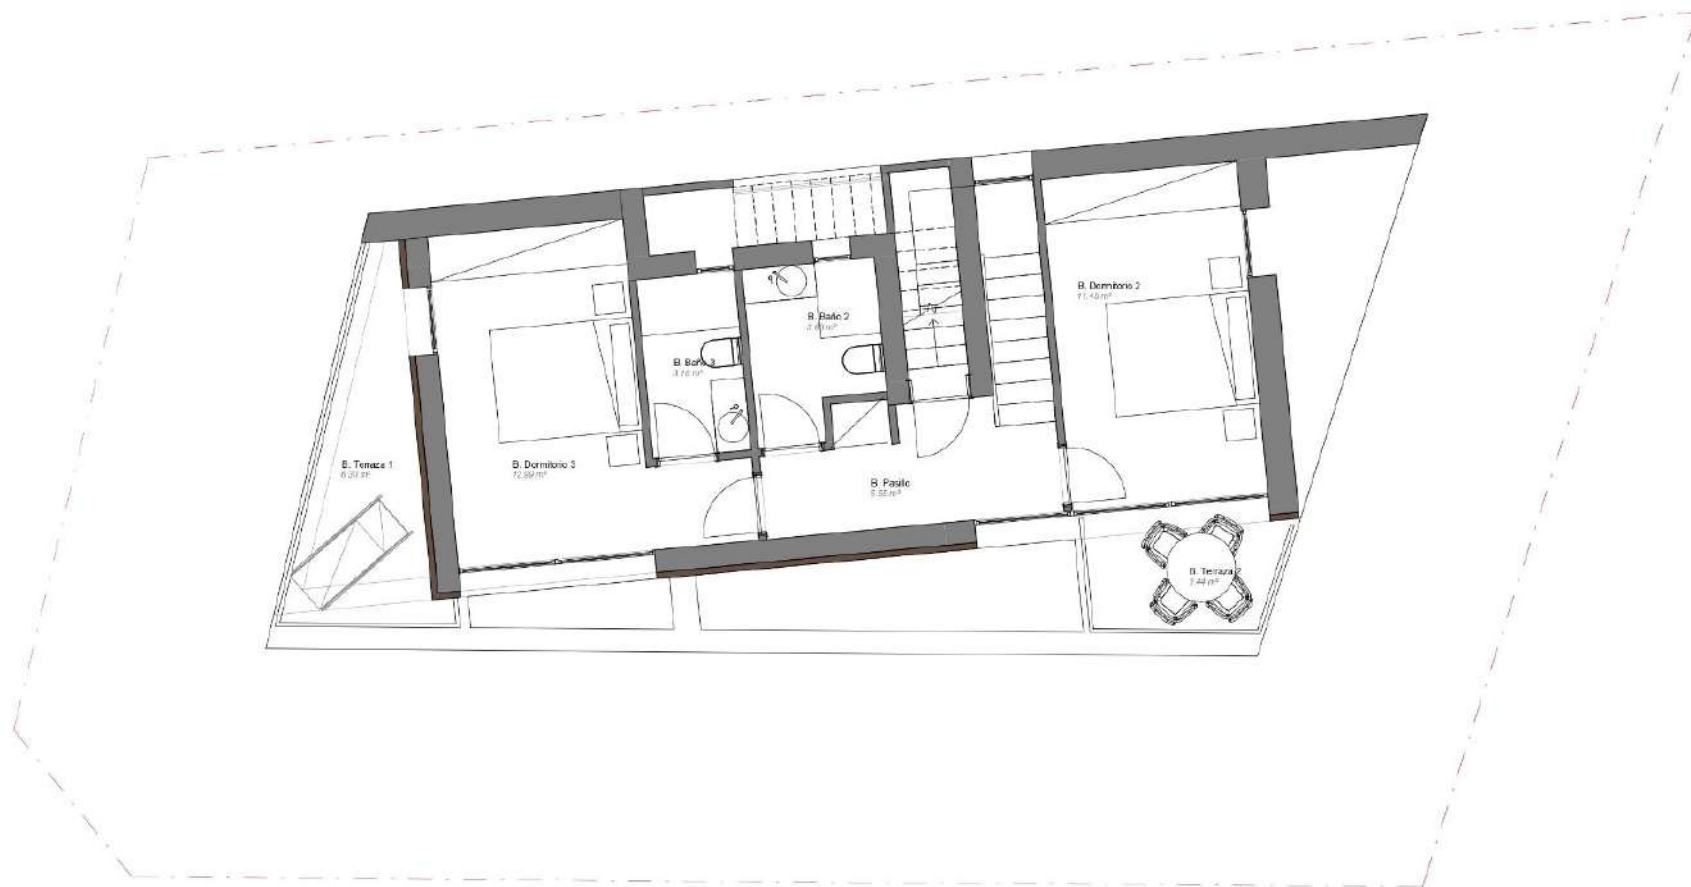

1 TIPO B, PLANTA PRIMERA
A113 1:50

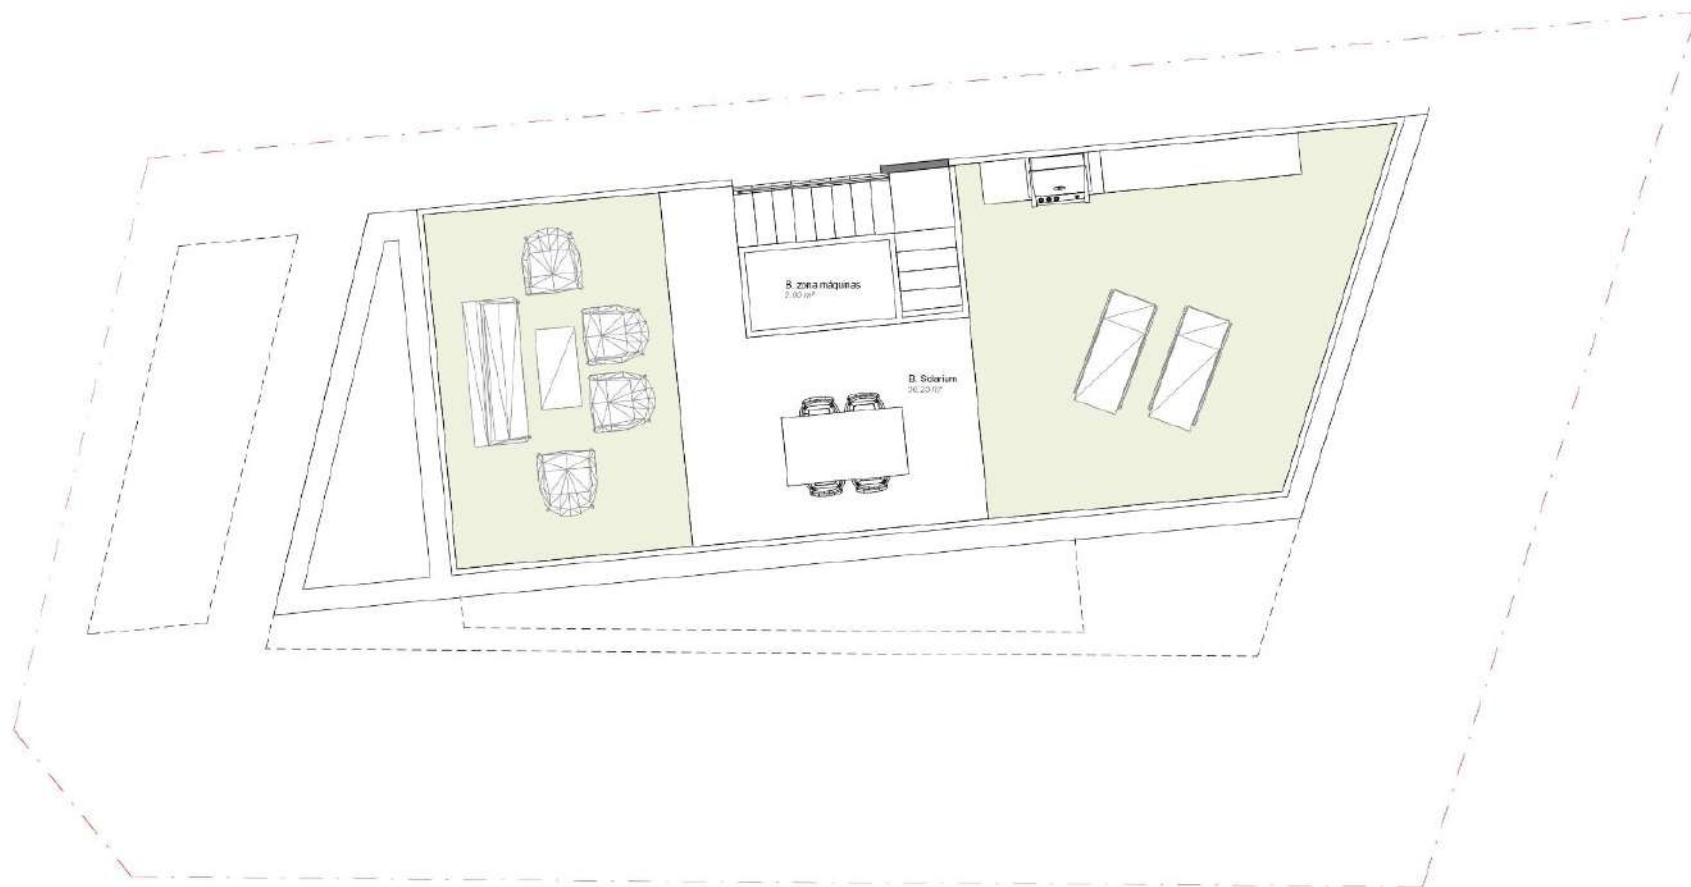

1 TIPO B. PLANTA CUBIERTA
A115 1 - 56